


# Carport Muur/Mûr 300x900

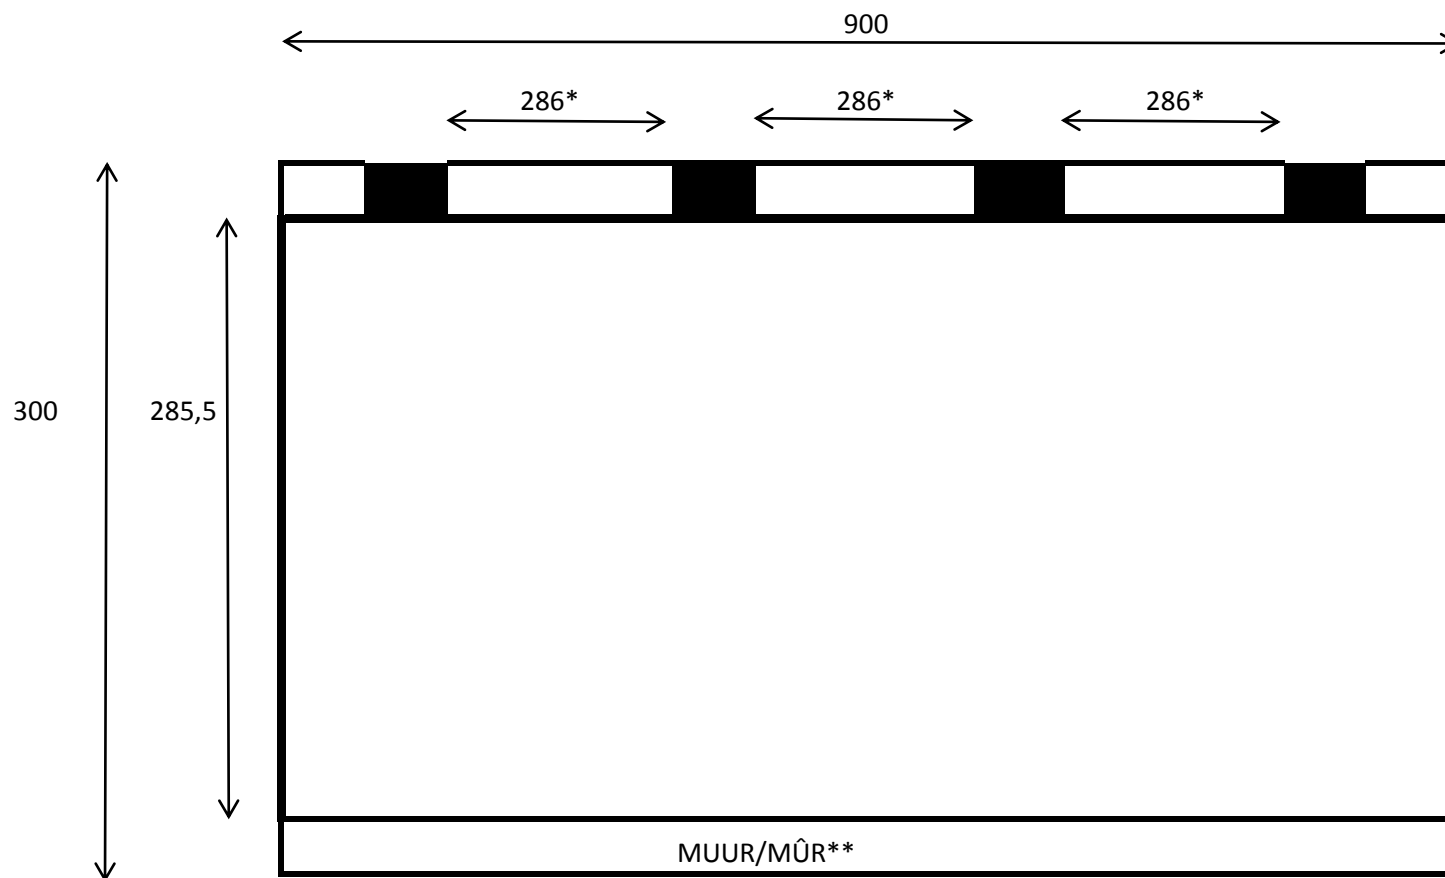

\*Maximum afstand tussen de palen is 300 cm

\*Distance Maximum entre les poteaux est 300 cm

\*\*aantal muurprofielen= aantal palen +1

\*\*nombre profiles mûr= nombre poteaux+1